


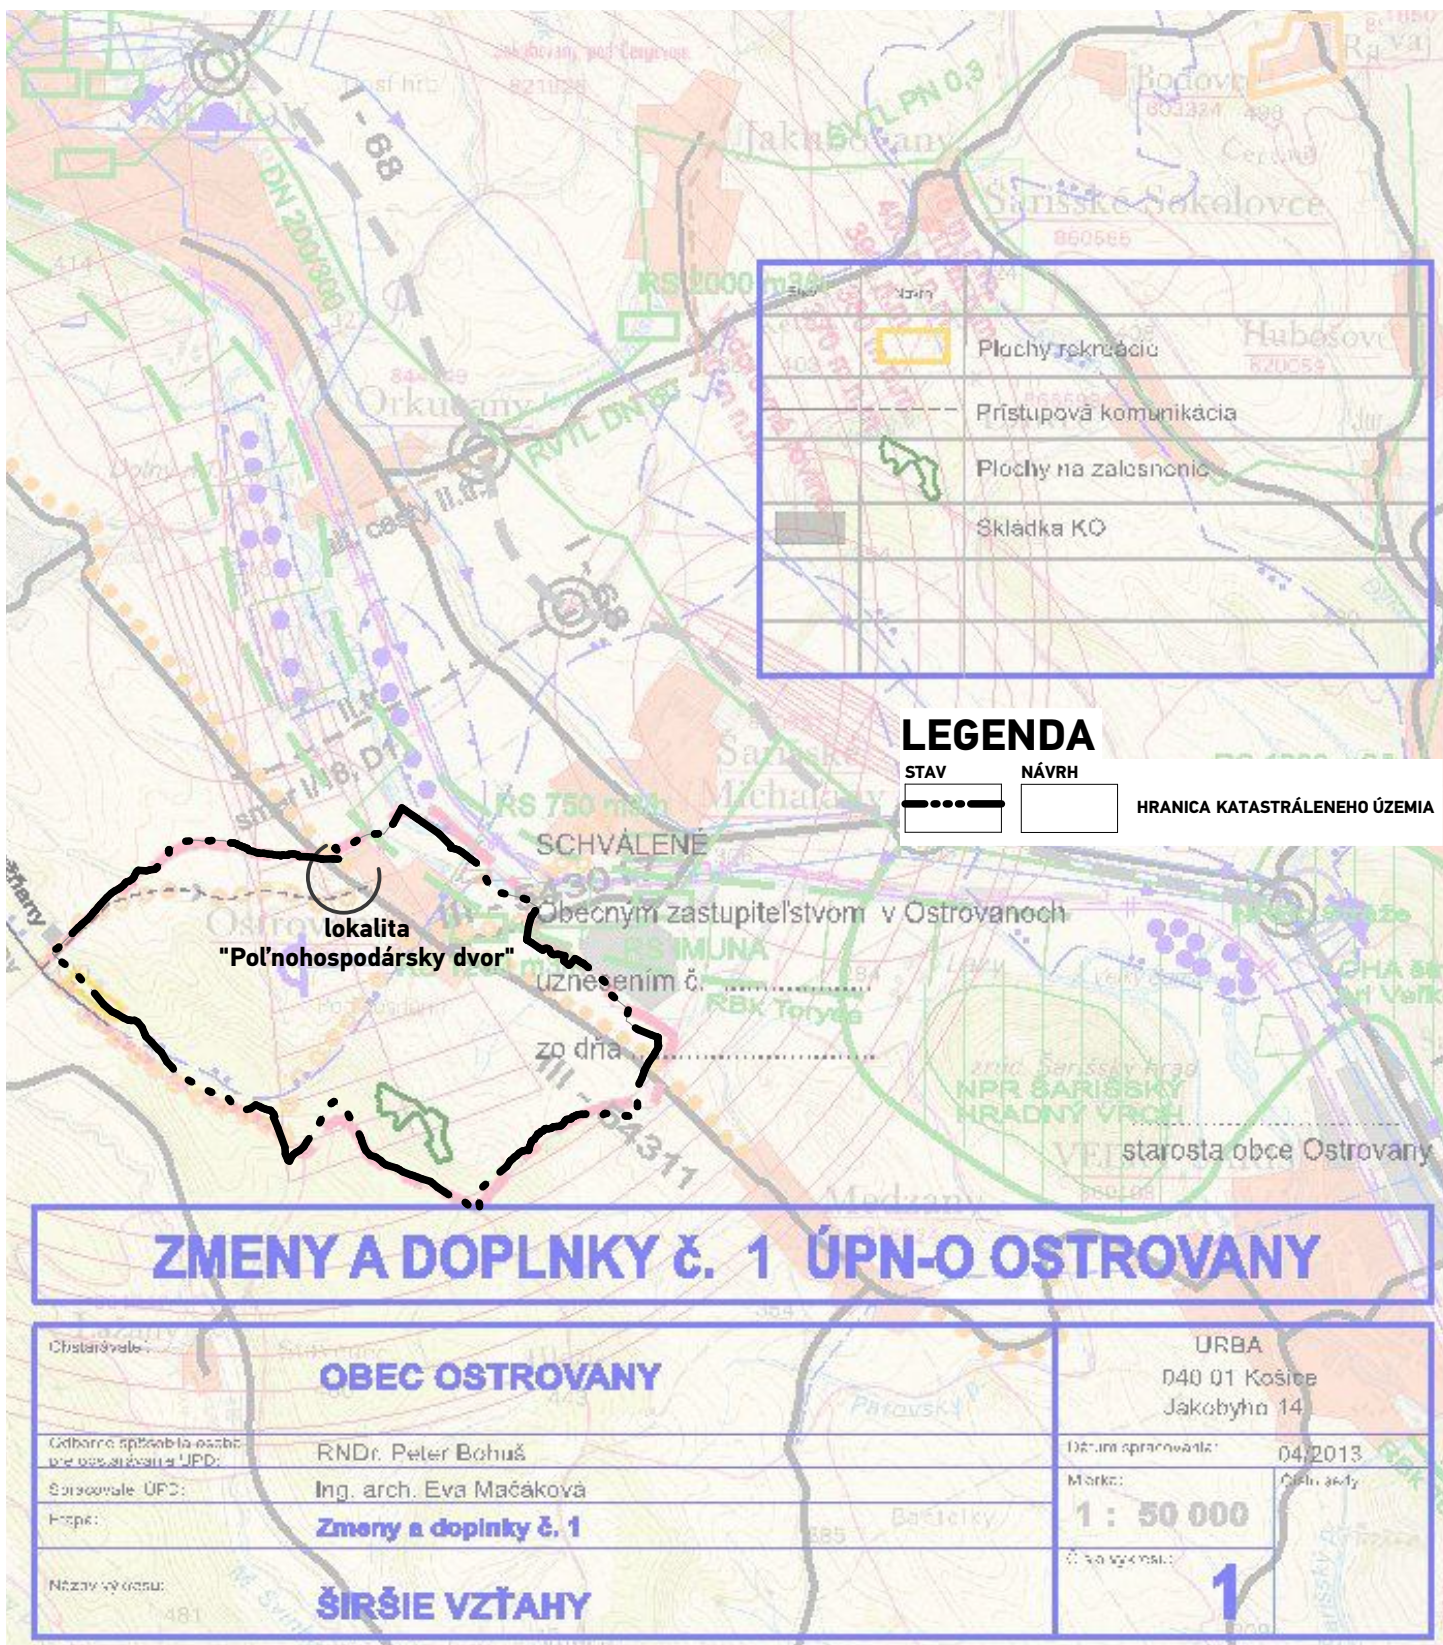

ÚZEMNÝ PLÁN OBCE OSTROVANY - Zmeny a doplnky č.03	
	SCHVAĽOVACÍ ORGÁN: OBECNÉ ZASTUPITEĽSTVO OSTROVANY ČÍSLO UZNESENIA SCHVAĽUJÚCEHO ÚPN-O OSTROVANY - Zač č.03: DÁTUM SCHVAĽENIA:
	Mgr. RASTISLAV POPUŠA STAROSTA OBCE OSTROVANY
	PEČIATKA

 atrium ARCHITEKTI Architektonické štúdio Atrium s.r.o. Mlynská 27, 040 01 Košice T: +421 55 6231 587 info@atriumarchitekti.sk www.atriumarchitekti.sk	NÁZOV VÝKRESU: Širšie vzťahy	1 : 50 000	DÁTUM: 06/2025
	Č. LOK./NÁZOV PRE ZAČ:		Číslo výkresu: 1
	lokalita "Pol'nohospodársky dvor"		