


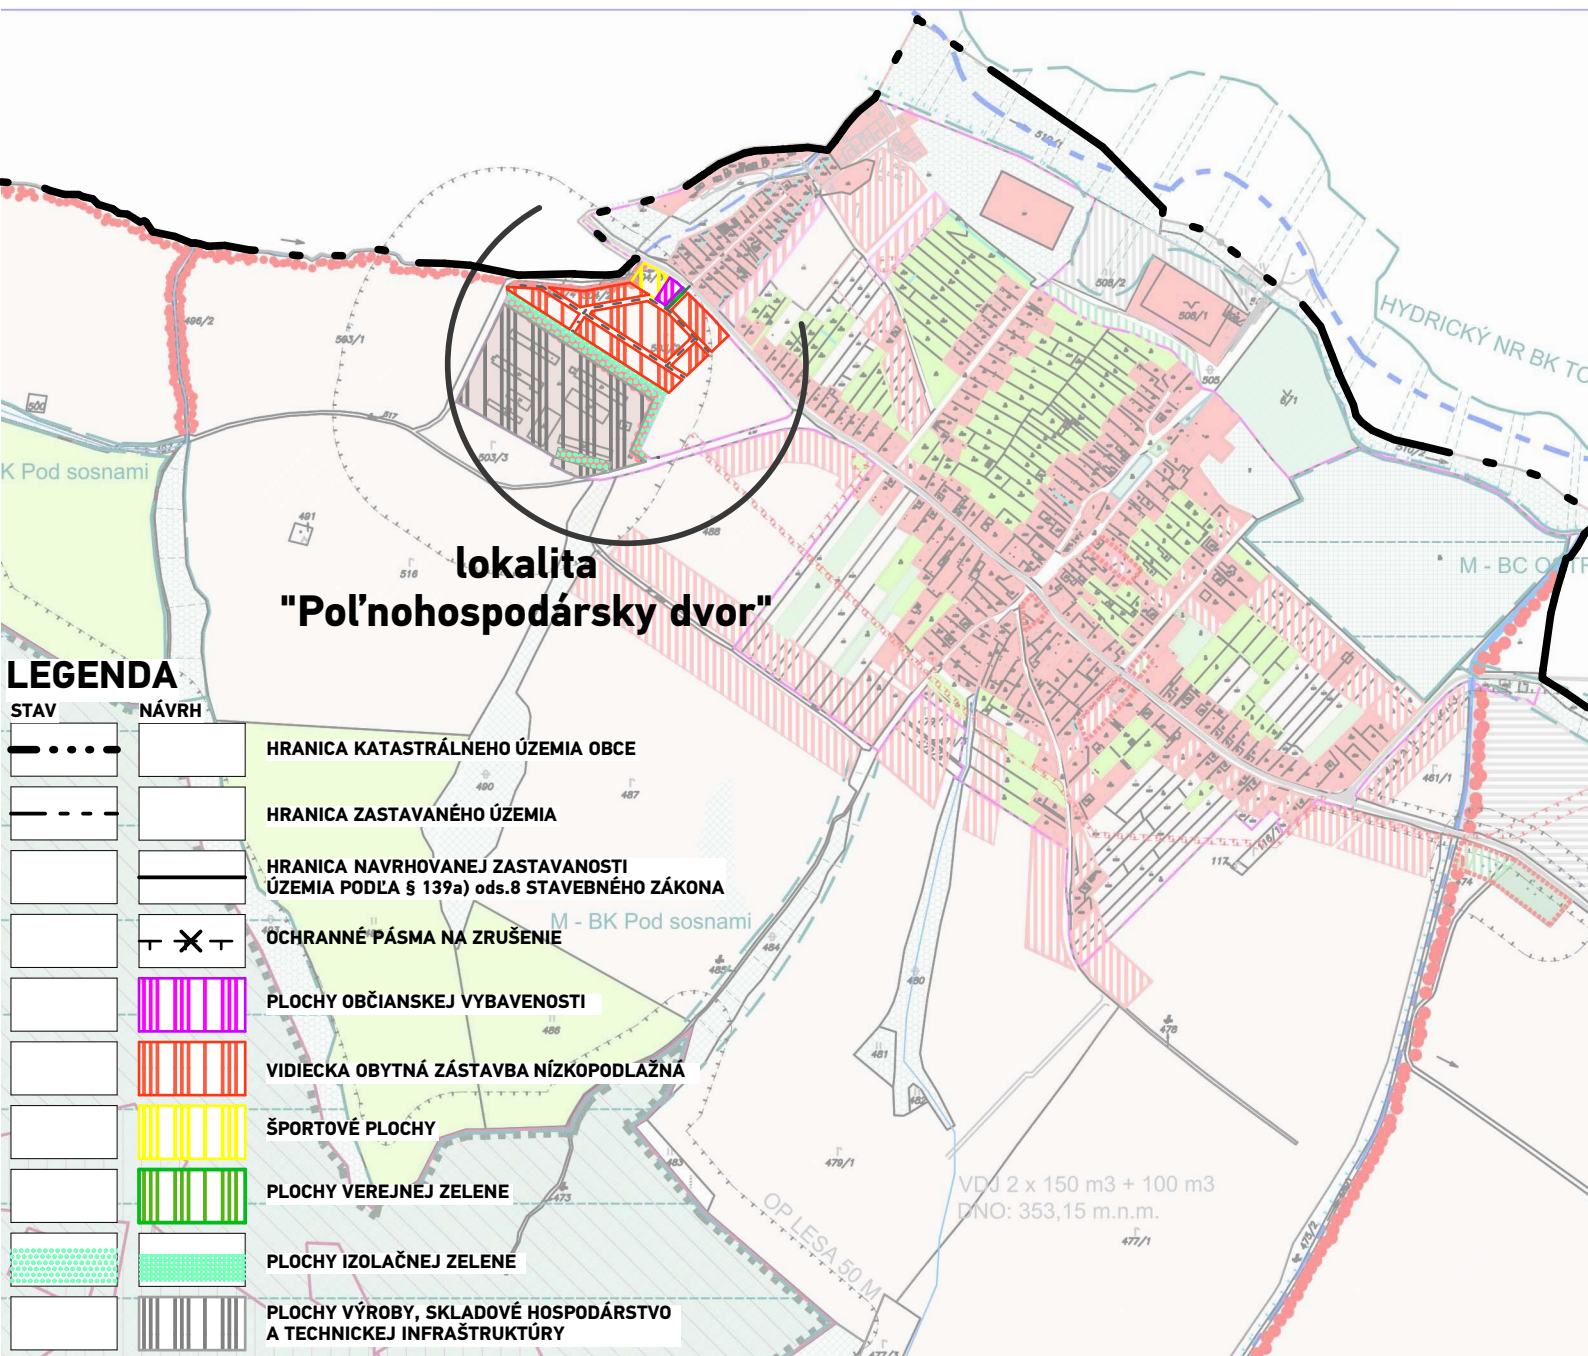

ÚZEMNÝ PLÁN OBCE OSTROVANY - Zmeny a doplnky č.03

SCHVAĽOVACÍ ORGÁN: **OBECNÉ ZASTUPITEĽSTVO OSTROVANY**
 ČÍSLO UZNESENIA SCHVAĽUJÚCEHO ÚPN-O OSTROVANY - ZaD č.03:
 DÁTUM SCHVALENIA:

Mgr. RASTISLAV POPUŠA
 STAROSTA OBCE
 OSTROVANY

PEČIATKA

atrium®
ARCHITEKTI

Architektonické štúdio Atrium, s.r.o.
 Mlynská 27, 040 01 Košice
 T: +421 55 6231 587
 artchitekti@atriumstudio.sk
 www.atriumstudio.sk

NÁZOV VÝKRESU: **Výkres ochrany prírody a tvorby krajiny**

Č. LOK./NÁZOV PRE ZaD:
 lokalita č.1 "Osada"

1 : 10 000

DÁTUM: 06/2025

Číslo výkresu:
3