
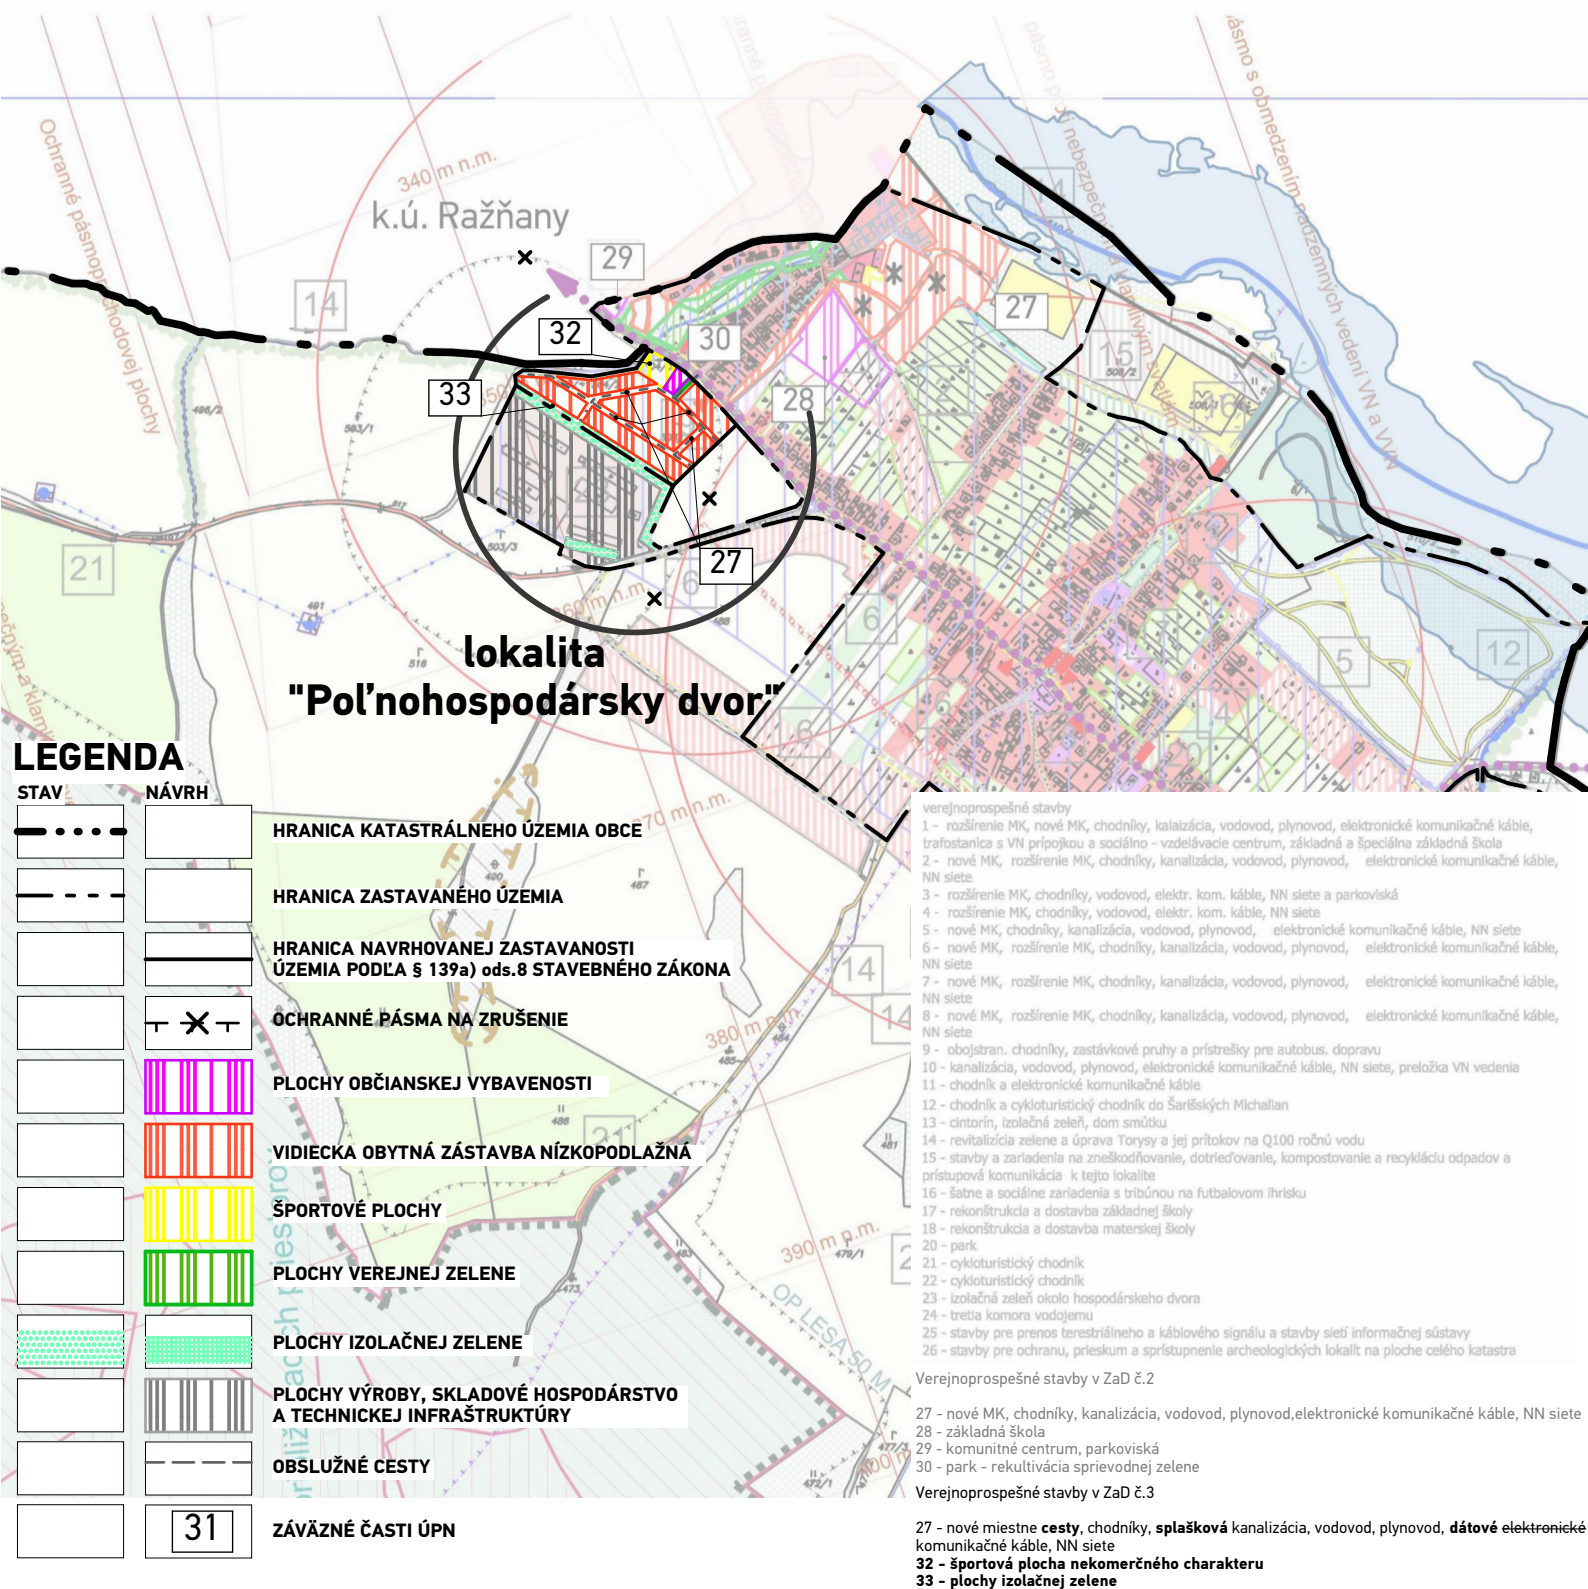


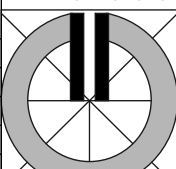

ÚZEMNÝ PLÁN OBCE OSTROVANY - Zmeny a doplnky č.03	
	SCHVAĽOVACÍ ORGÁN: OBECNÉ ZASTUPITELSTVO OSTROVANY ČÍSLO UZNESENIA SCHVAĽUJÚCEHO ÚPN-O OSTROVANY - ZaD č.03: DÁTUM SCHVALENIA:
	Mgr. RASTISLAV POPUŠA STAROSTA OBCE OSTROVANY
	PEČIATKA

 atrium® ARCHITEKTI Architektonické štúdio Atrium s.r.o. Mlynská 27, 040 01 Košice T: +421 55 6231 587 info@atriumarchitekti.sk www.atriumarchitekti.sk	NÁZOV VÝKRESU: Komplexný návrh funkčného využitia a priestorového usporiadania katastra, Verejnoprospešné stavby	1 : 1 0 0 0 0	DÁTUM: 06/2025
	Č. LOK./NÁZOV PRE ZaD:		Číslo výkresu: 2
	lokalita "Poľnohospodársky dvor"		