


ODVODŇOVACÍ RIGOL
DAŽĎOVÁ KANALIZÁCIA

LEGENDA

STAV	NÁVRH	
		OCHRANNÉ PÁSMA NA ZRUŠENIE
		NAVRHOVANÉ FUNKČNÉ PLOCHY
		VODOVOD / BOD NAPOJENIA
		SPLAŠKOVÁ KANALIZÁCIA / BOD NAPOJENIA
		STL PLYNOVOD / BOD NAPOJENIA
		KIOSKOVÁ TRAFOSTANICA ZEMNÉ VEDENIE VN 22 kV

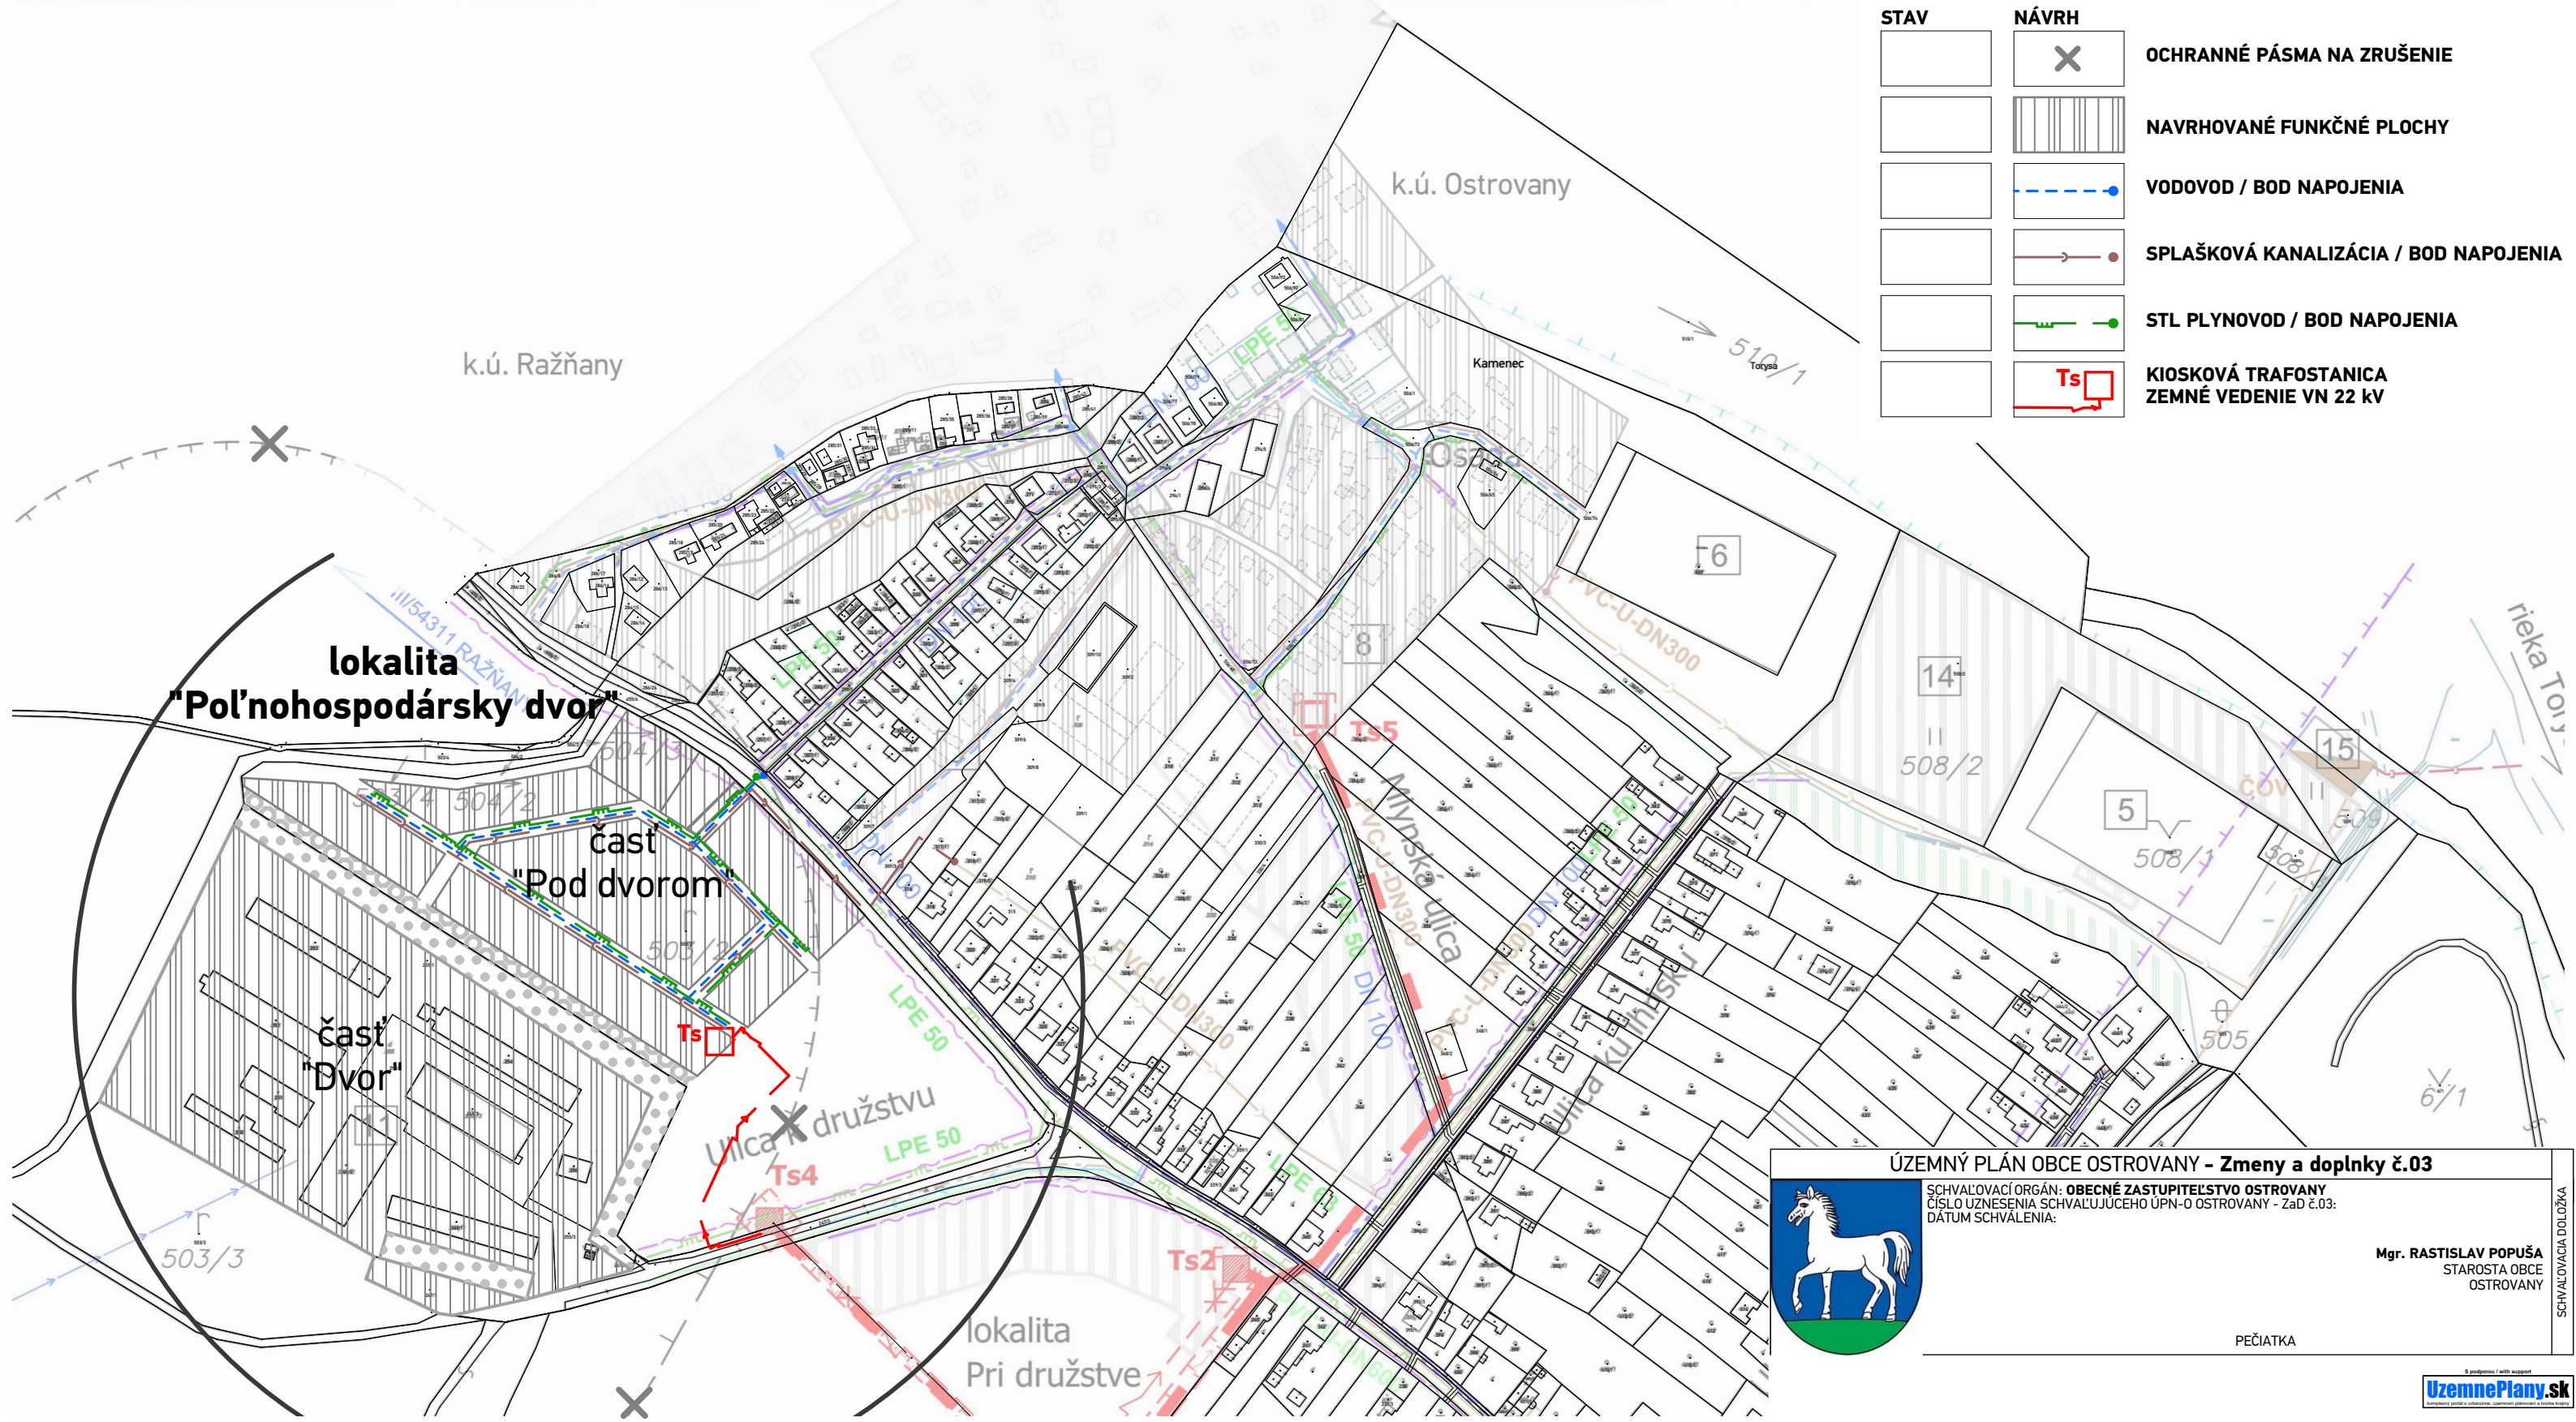



ÚZEMNÝ PLÁN OBCE OSTROVANY - Zmeny a doplnky č.03

SCHVAĽOVACÍ ORGÁN: **OBEČNÉ ZASTUPITELSTVO OSTROVANY**
ČÍSLO UZNESENIA SCHVAĽUJÚCEHO ÚPN-O OSTROVANY - ZaD č.03:
DÁTUM SCHVÁLENIA:

Mgr. RASTISLAV POPUŠA
STAROSTA OBCE
OSTROVANY

PEČIATKA