


LEGENDA

STAV	NÁVRH	
		LOKALITY NAVRHOVANÉ NA VYŇATIE MIMO HRANICE SÚČASNE ZASTAVANÉHO ÚZEMIA
	36	PORADOVÉ ČÍSLO LOKALITY
0787442/6		HRANICA BPEJ / KÓD BPEJ / KVALITATÍVNA SKUPINA
	RD	RODINNÉ DOMY
	D	DOPRAVA
	VZ	VEREJNÁ ZELEŇ
	IZ	IZOLAČNÁ ZELEŇ
	OV	OBČIANSKA VYBAVENOSŤ
	Š	ŠPORT
	V	VÝROBA

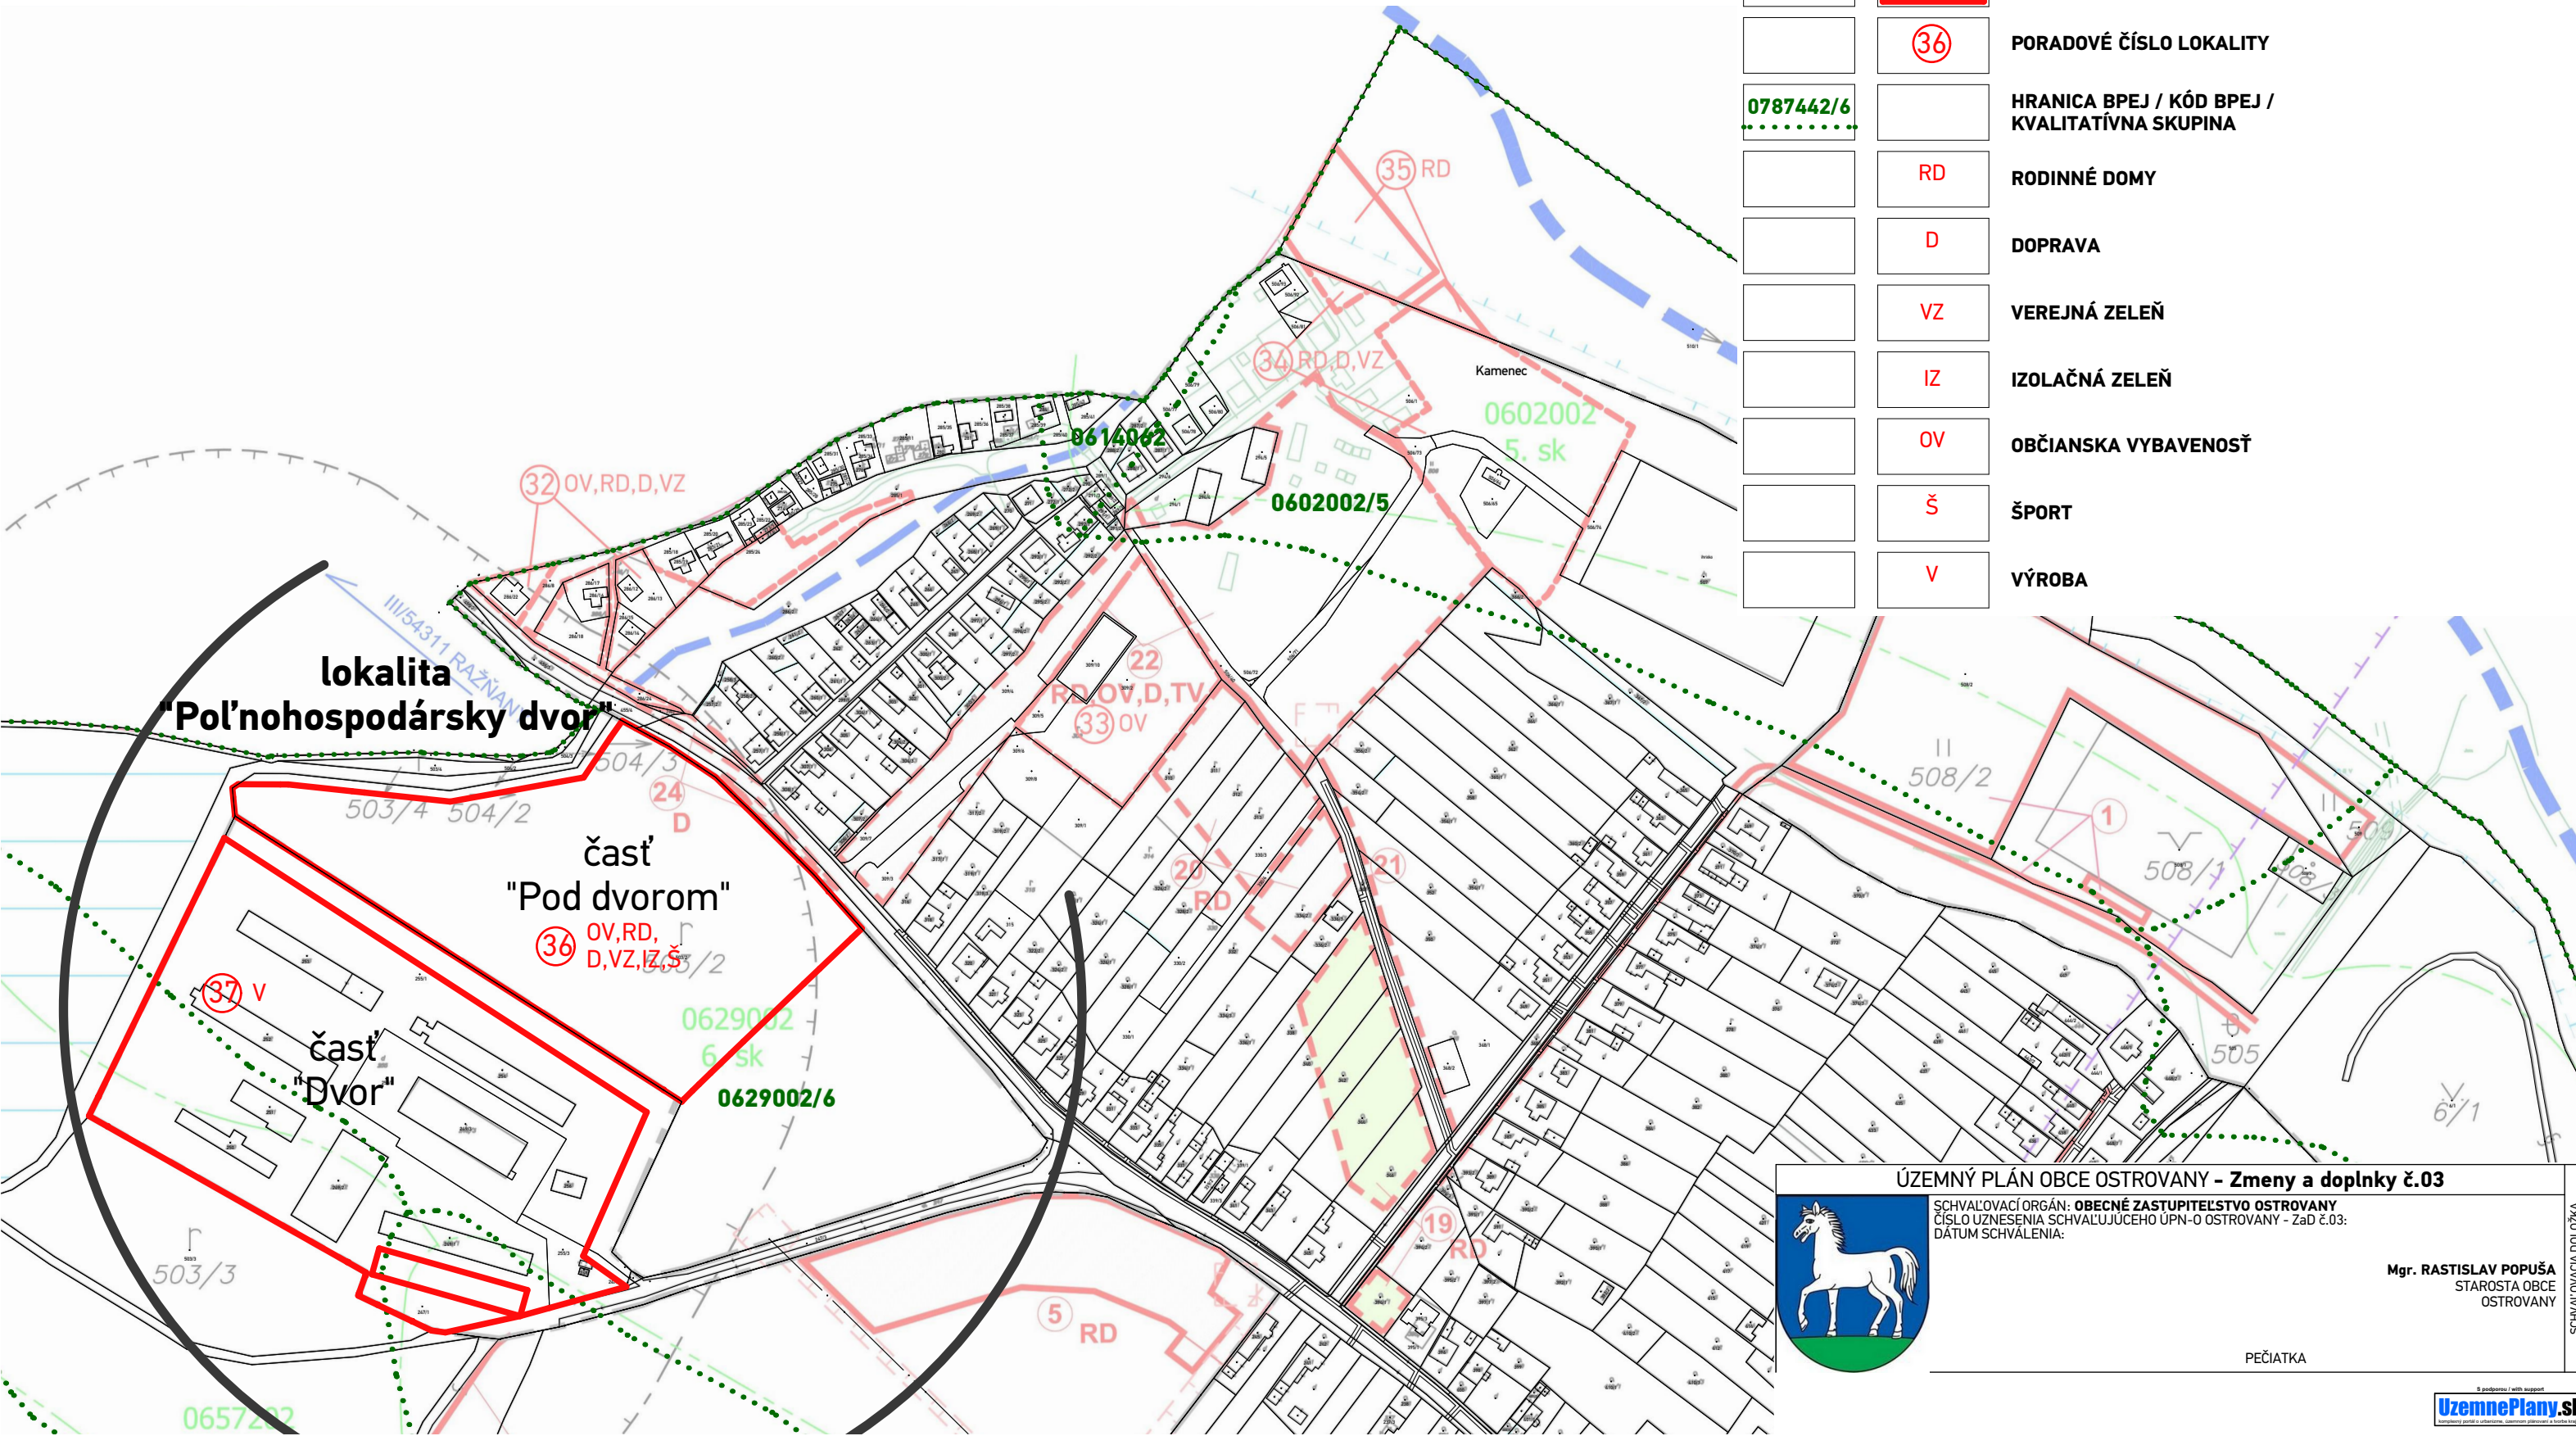



ÚZEMNÝ PLÁN OBCE OSTROVANY - Zmeny a doplnky č.03

SCHVAĽOVACÍ ORGÁN: **OBECNÉ ZASTUPITELSTVO OSTROVANY**
ČÍSLO UZNESENIA SCHVAĽUJÚCEHO ÚPN-O OSTROVANY - ZaD č.03:
DÁTUM SCHVÁLENIA:

Mgr. RASTISLAV POPUŠA
STAROSTA OBCE
OSTROVANY

PEČIATKA

SCHVAĽOVACIA DOLOŽKA



atrium
ARCHITEKTI

Architektonické
štúdio Atrium s.r.o.
Mlynská 27, 040 01 Košice
T: +421 55 6231 587
info@atriumarchitekti.sk
www.atriumarchitekti.sk

NÁZOV
VÝKRESU: **Perspektívne použitie PP na nepoľnohospodárske účely**

Č. LOK./NÁZOV PRE ZaD:
lokalita "Poľnohospodársky dvor"

1 : 2 8 8 0

DÁTUM: 06/2025

Číslo výkresu:
6