



OBEC OSTROVANY

Obecný úrad, 082 22 Ostrovany 60

Spis. č.: 39/2017-1

V Ostrovanoch 30.6.2017

ROZHODNUTIE

Obec Ostrovany v zmysle § 3 ods. 2 a 6 zákona č. 135/1961 o pozemných komunikáciách (cestný zákon) v znení neskorších predpisov a vyhlášky Ministerstva vnútra Slovenskej republiky č. 225/2004 Z. z., ktorou sa vykonávajú niektoré ustanovenia zákona č. 315/1996 Z. z. o premávke na pozemných komunikáciách v znení neskorších predpisov

určuje použitie trvalého dopravného značenia

na miestnych komunikáciách v obci Ostrovany.

Zvislé dopravné značenie:

Vjazdy na miestne komunikácie z cesty III. triedy č. 3179

- B 6 /Zákaz vjazdu nákladných automobilov/ + E 6b /Celková hmotnosť/ + E 12 /Dodatková tabuľka s textom – Okrem zásobovania.

Doplnenie dopravného značenia na miestnych komunikácia „okolo kostola“:

- B2 /Zákaz vjazdu všetkých vozidiel (2x)
- IP3b /Jednosmerná premávka (2x)
- IP4/ Slepá cesta
- IP13c/ Parkovisko, parkovacie miesta s pozdĺžnym státím.

Vodorovné dopravné značenie:

Doplnenie dopravného značenia na miestnych komunikácia „okolo kostola“:

- V13/ Šikmé rovnobežné čiary (3x)
- V10c/ Parkovacie miesta s pozdĺžnym státím (6x)

Podmienky:

1. Dopravné značenie je určené ako trvalé.
2. Zvislé dopravné značenie musí byť osadené nasledovne:
 - a) Dopravné značky musia byť upevnené tak, aby vplyvom poveternostných podmienok a cestnej premávky nedochádzalo k ich deformáciám, mechanickému kmitaniu, posunutiu a pootočeniu.
 - b) Dopravné značky sa umiestňujú kolmo na smer premávky tak, aby maximálny účinok odrazu svetelných lúčov svetlometov vozidiel pôsobil na vodičov v obci zo vzdialenosti 50 metrov.
 - c) Dopravné značky a ani ich nosné konštrukcie nesmú zasahovať do vymedzenej časti

dopravného priestoru komunikácie, t. j. minimálna vodorovná vzdialenosť bližšieho okraja značky alebo jej konštrukcie od vonkajšieho okraja cestného obrubníka alebo krajnice vozovky musí byť min. 0,5 m a maximálne 2 m.

d) Spodný okraj dopravnej značky musí byť min. 2 m nad niveletou vozovky.

3. Obec Ostrovany si vyhradzuje právo toto určenie dopravného značenia zmeniť alebo doplniť, ak si to bude vyžadovať verejný záujem.

4. Trvalé dopravné značenie bude osadené odborne spôsobilou osobou resp. organizáciou na to oprávnenou podľa projektovej dokumentácie č. 1092/2016 zo dňa 09/2016 schválenej KR PZ v Prešove, krajským dopravným inšpektorátom, oddelením bezpečnosti cestnej premávky, Pionierska 33, 080 05 Prešov zo dňa 23.5.2017 pod číslom KRPZ-PO-KDI-16/127/2017.

5. Za vyhotovenie dopravného značenia v súlade so STN 01 8020 a s vyhláškou Ministerstva vnútra Slovenskej republiky č. 225/2004 Z. z., ktorou sa vykonávajú niektoré ustanovenia zákona č. 315/1996 Z. z. o premávke na pozemných komunikáciách v znení neskorších predpisov a jeho realizáciu a umiestnenie podľa zásad pre používanie dopravného značenia na pozemných komunikáciách zodpovedá Obec Ostrovany, 082 22 Ostrovany 60.

Od ô v o d n e n i e:

Obec Ostrovany po prehodnotení dopravnej situácie v intraviláne obce, pristúpila k reorganizácii dopravného značenia v obci. Obec Ostrovany, ako príslušný cestný správny orgán určil podmienky pre použitie trvalého dopravného značenia po vydaní súhlasného stanoviska KR PZ v Prešove, krajského dopravného inšpektorátu, oddelenia bezpečnosti cestnej premávky, Pionierska 33, 080 05 Prešov.

P o u č e n i e:


Na rozhodovaní o určovaní dopravného značenia sa podľa § 124 ods. 6 písm. b) zákona č. 315/1996 Z. z. o premávke na pozemných komunikáciách v znení neskorších predpisov sa nevzťahujú všeobecné predpisy zákona č. 71/1967 Zb. o správnom konaní v znení neskorších predpisov.

Ing. Cyril Revák
Starosta obce

Na vedomie:

KR PZ Prešov, Krajský dopravný inšpektorát, Pionierska 33, 080 05 Prešov

OSTROVANY DOPRAVNÉ ZNAČENIE - TRVALÉ DOPLNENIE DOPRAVNÉHO ZNAČENIA M 1:500

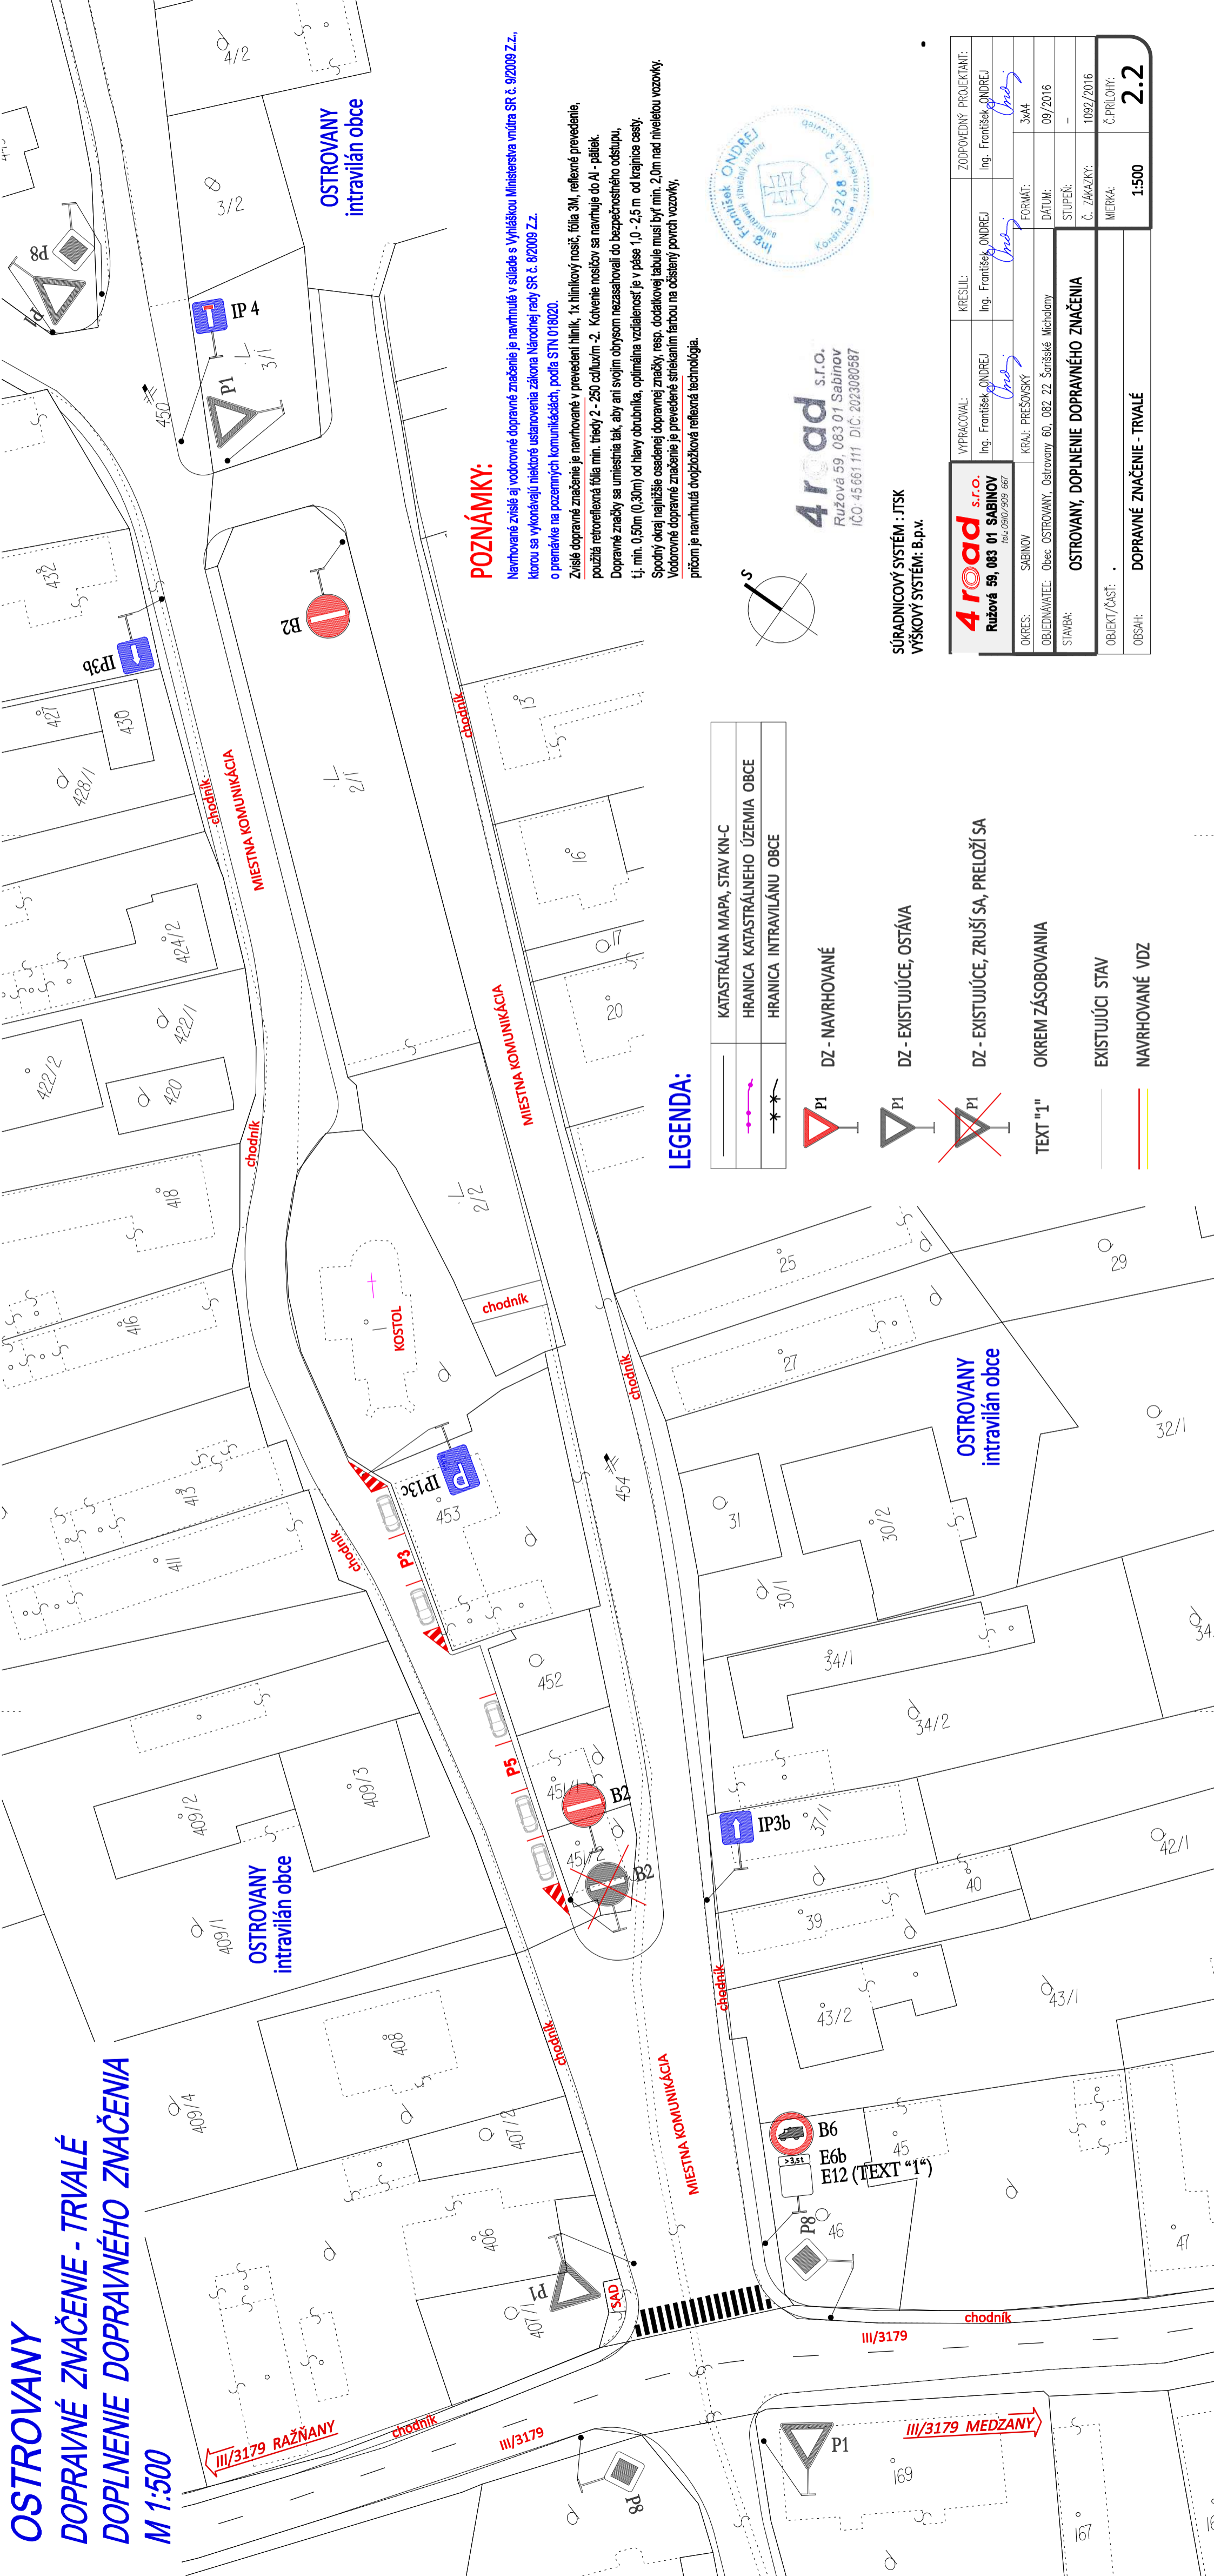

POZNÁMKY:

Navrhované zvislé aj vodorovné dopravné značenie je navrhnuté v súlade s Vyhláškou Ministerstva vnútra SR č. 9/2009 Z.z., ktorou sa vykonávajú niektoré ustanovenia zákona Národnej rady SR č. 8/2009 Z.z. o prenáške na pozemných komunikáciách, podľa STN 018020.

Zvislé dopravné značenie je navrhované v prevedení hltník, 1x hltníkový nosič, fólia 3M, reflexné prevedenie, použitá retroreflexná fólia min. triedy 2 - 250 cd/lux/m². Kotvenie nosičov sa navrhuje do Al - páteľ.

Dopravné značky sa umiestnia tak, aby ani svojím objvom nezasahovali do bezpečnostného odstupu, t.j. min. 0,30m (0,30m) od hlavy obrubníka, optimálna vzdialenosť je v páse 1,0 - 2,5 m od krajnice cesty.

Spodný okraj najnižšie osadenej dopravnej značky, resp. dodatkovej tabule musí byť min. 2,0m nad niveleou vozovky.

Vodorovné dopravné značenie je prevedené striekaním farbou na očistený povrch vozovky, pričom je navrhnutá dvojfaziková reflexná technológia.

LEGENDA:

	KATASTRÁLNA MAPA, STAV KN-C
	HRANICA KATASTRÁLNEHO ÚZEMIA OBCE
	HRANICA INTRAVILÁNU OBCE

DZ - NAVRHOVANÉ


DZ - EXISTUJÚCE, OSTÁVA

DZ - EXISTUJÚCE, ZRUŠÍ SA, PRELOŽÍ SA

TEXT "1"

EXISTUJÚCI STAV

NAVRHOVANÉ VDZ

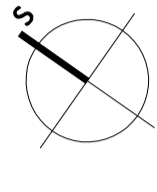

4road s.r.o.
Ružová 59, 083 01 Sabinov
IČO: 45661111 DIČ: 2023080587

SÚRADNICOVÝ SYSTÉM: JTSK
VÝŠKOVÝ SYSTÉM: B.p.v.

4road s.r.o. Ružová 59, 083 01 SABINOV IČO: 45661111 DIČ: 2023080587	VYPRACOVAL:	KRESLIL:	ZODPOVEDNÝ PROJEKTANT:
	Ing. František ONDREJ	Ing. František ONDREJ	Ing. František ONDREJ
OKRES: SABINOV	KRAJ: PREŠOVSKÝ	FORMÁT: 3x44	
OBJEDNÁVATEL: Obec OSTROVANY, Ostrovany 60, 082 22 Šaršinské Michalovny		DÁTUM: 09/2016	
STAVBA: OSTROVANY, DOPLNENIE DOPRAVNÉHO ZNAČENIA		STUPEŇ: -	
OBJEKT/ČASŤ:		Č. ZAKAZKY: 1082/2016	Č. PRÍLOHY:
OBSAH: DOPRAVNÉ ZNAČENIE - TRVALÉ		MIERKA: 1:500	2.2