


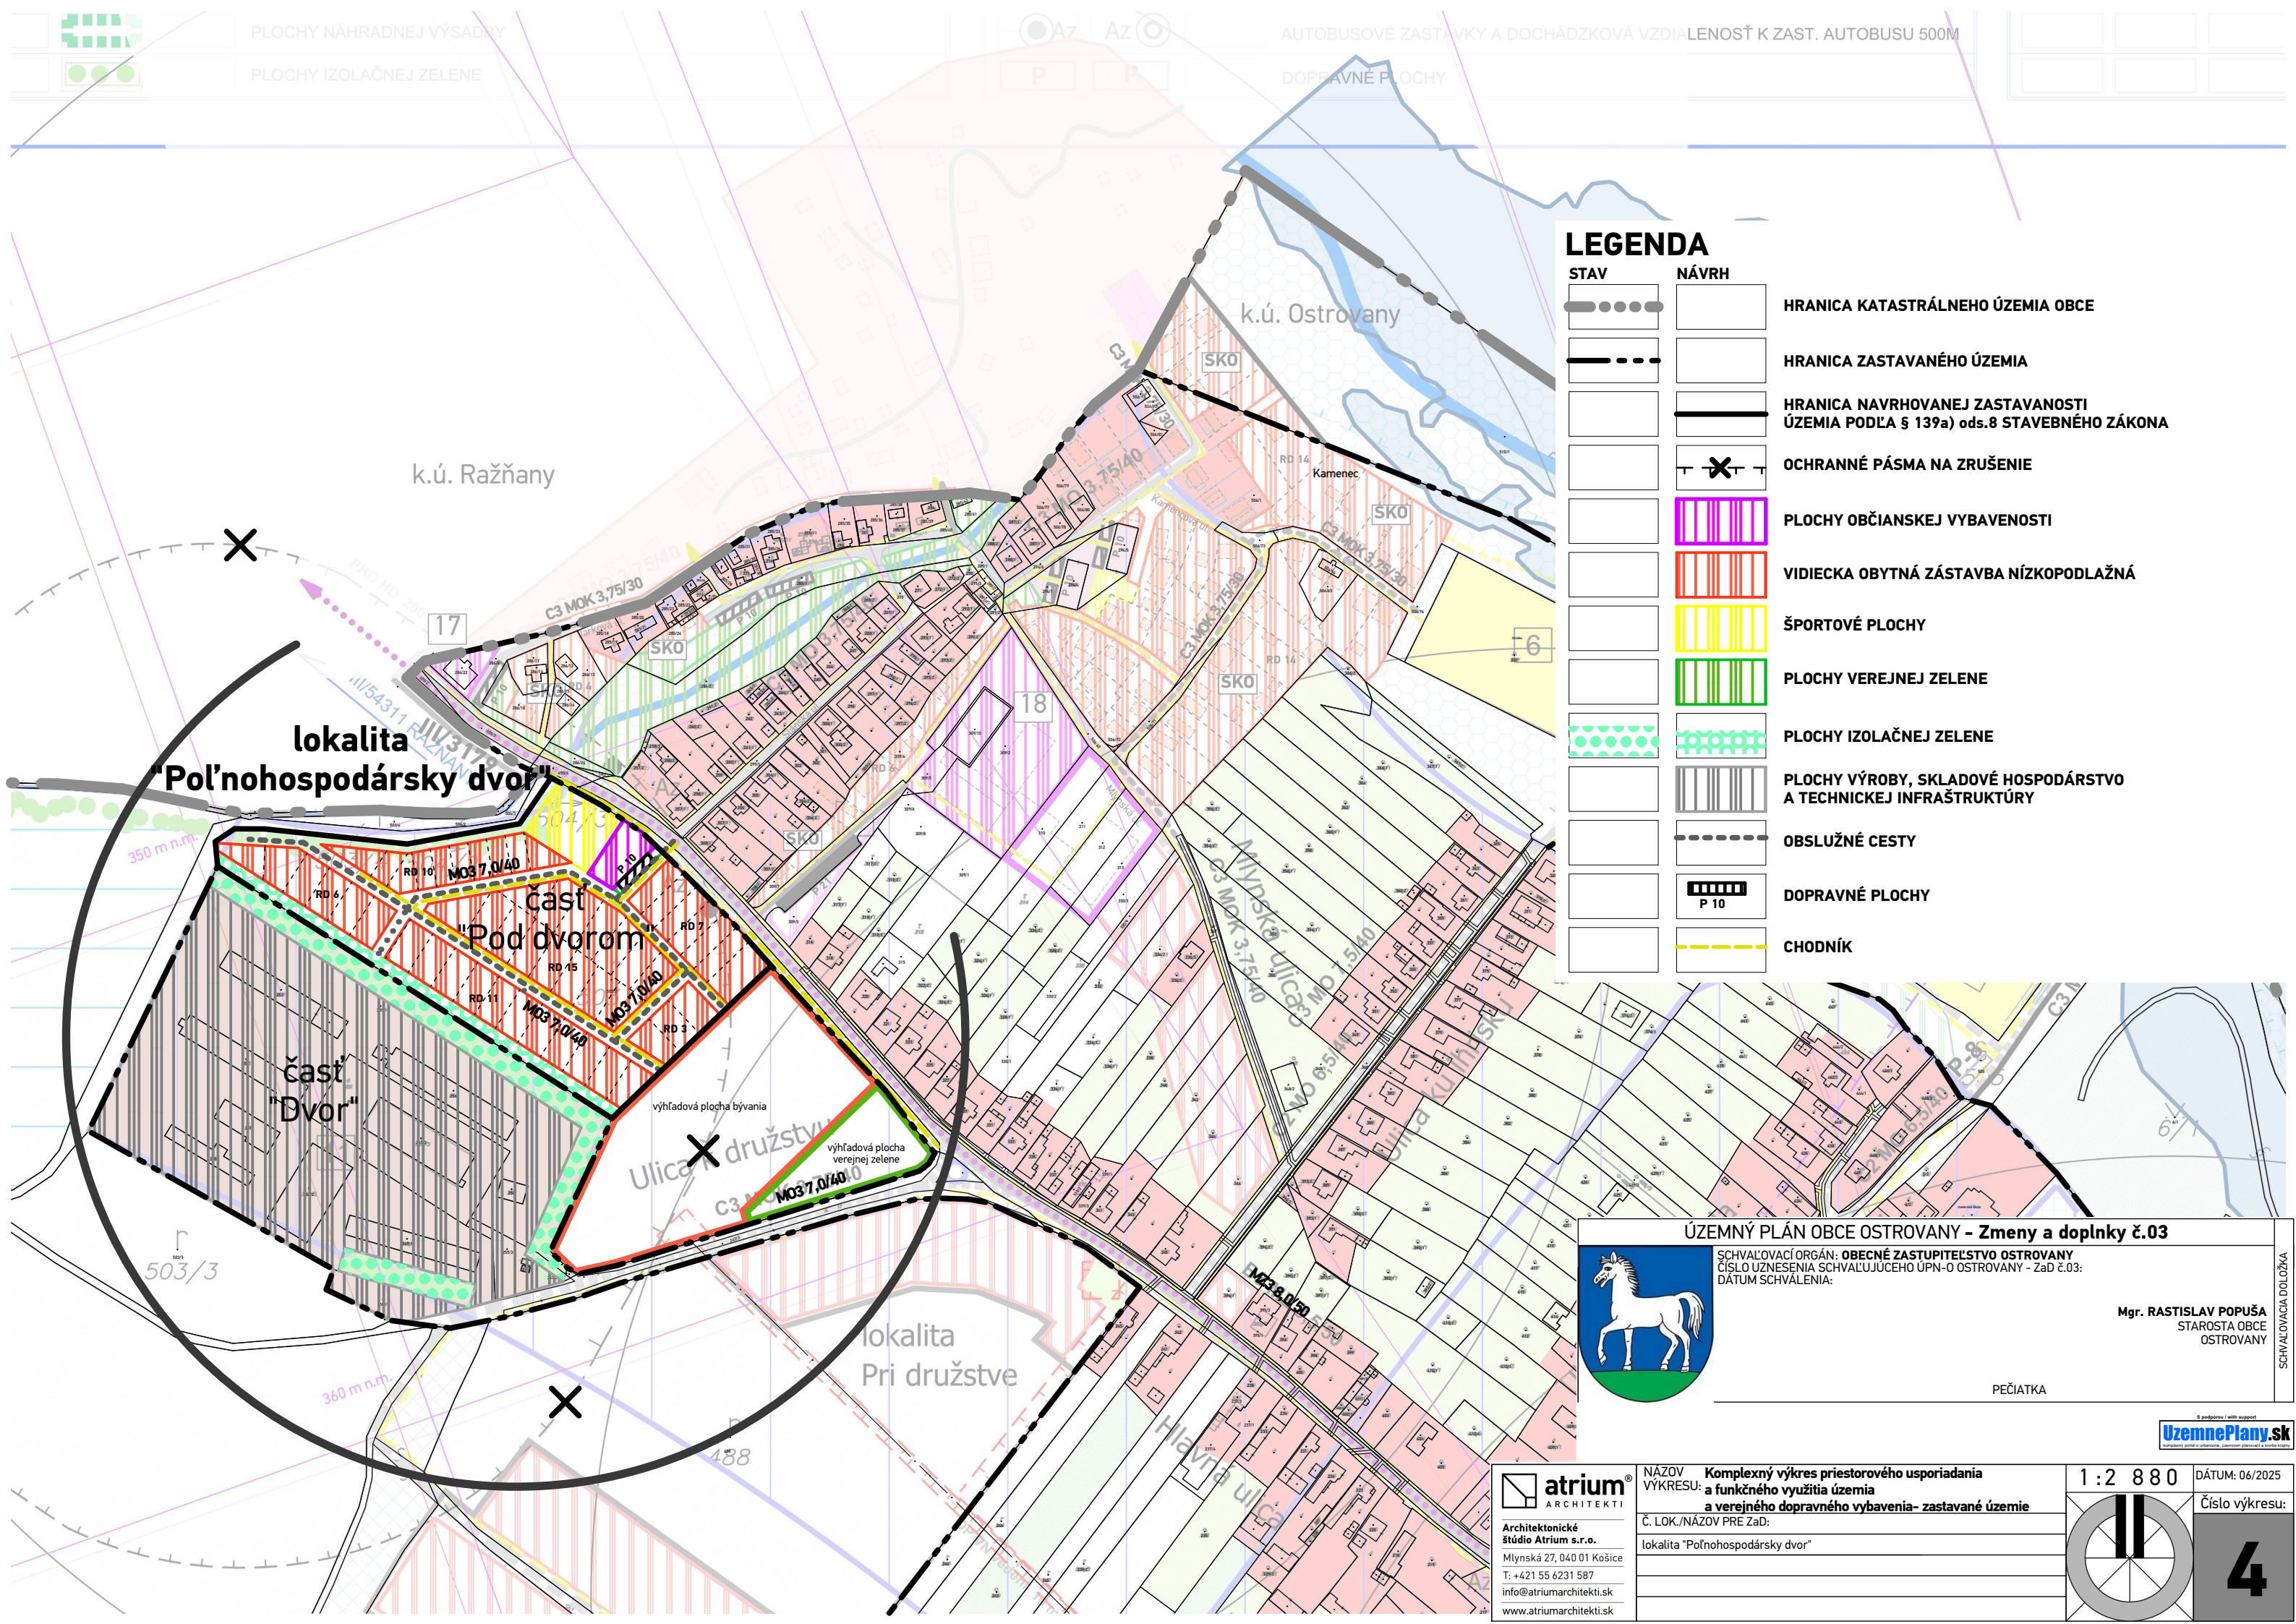

LEGENDA

STAV	NÁVRH	
		HRANICA KATASTRÁLNEHO ÚZEMIA OBCE
		HRANICA ZASTAVANÉHO ÚZEMIA
		HRANICA NAVRHOVANEJ ZASTAVANOSTI ÚZEMIA PODĽA § 139a) ods.8 STAVEBNÉHO ZÁKONA
		OCHRANNÉ PÁSMA NA ZRUŠENIE
		PLOCHY OBČIANSKEJ VYBAVENOSTI
		VIDIECKA OBYTNÁ ZÁSTAVBA NÍZKOPODLAŽNÁ
		ŠPORTOVÉ PLOCHY
		PLOCHY VEREJNEJ ZELENÉ
		PLOCHY IZOLAČNEJ ZELENÉ
		PLOCHY VÝROBY, SKLADOVÉ HOSPODÁRSTVO A TECHNICEJ INFRAŠTRUKTÚRY
		OBSLUŽNÉ CESTY
		DOPRAVNÉ PLOCHY
		CHODNÍK



ÚZEMNÝ PLÁN OBCE OSTROVANY - Zmeny a doplnky č.03

SCHVAĽOVACÍ ORGÁN: OBECNÉ ZASTUPITELSTVO OSTROVANY
ČÍSLO UZNESENIA SCHVAĽUJÚCEHO ÚPN-O OSTROVANY - ZaD č.03:
DÁTUM SCHVAĽENIA:

Mgr. RASTISLAV POPUŠA
STAROSTA OBCE
OSTROVANY

PEČIATKA



Architektonické
štúdio Atrium s.r.o.
Mlynská 27, 040 01 Košice
T: +421 55 6231 587
info@atriumarchitekti.sk
www.atriumarchitekti.sk

NÁZOV VÝKRESU: Komplexný výkres priestorového usporiadania
a funkčného využitia územia
a verejného dopravného vybavenia- zastavané územie

Č. LOK./NÁZOV PRE ZaD:

lokalita "Pol'nohospodársky dvor"

1 : 2 8 8 0

DÁTUM: 06/2025

Číslo výkresu:

4

UzemnePlany.sk